
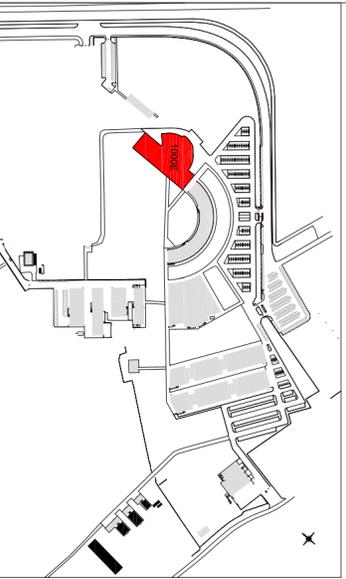


PERCORSI E USCITE DI EMERGENZA - PRESIDIO ANTINCENDIO

- PIANO TERRA -

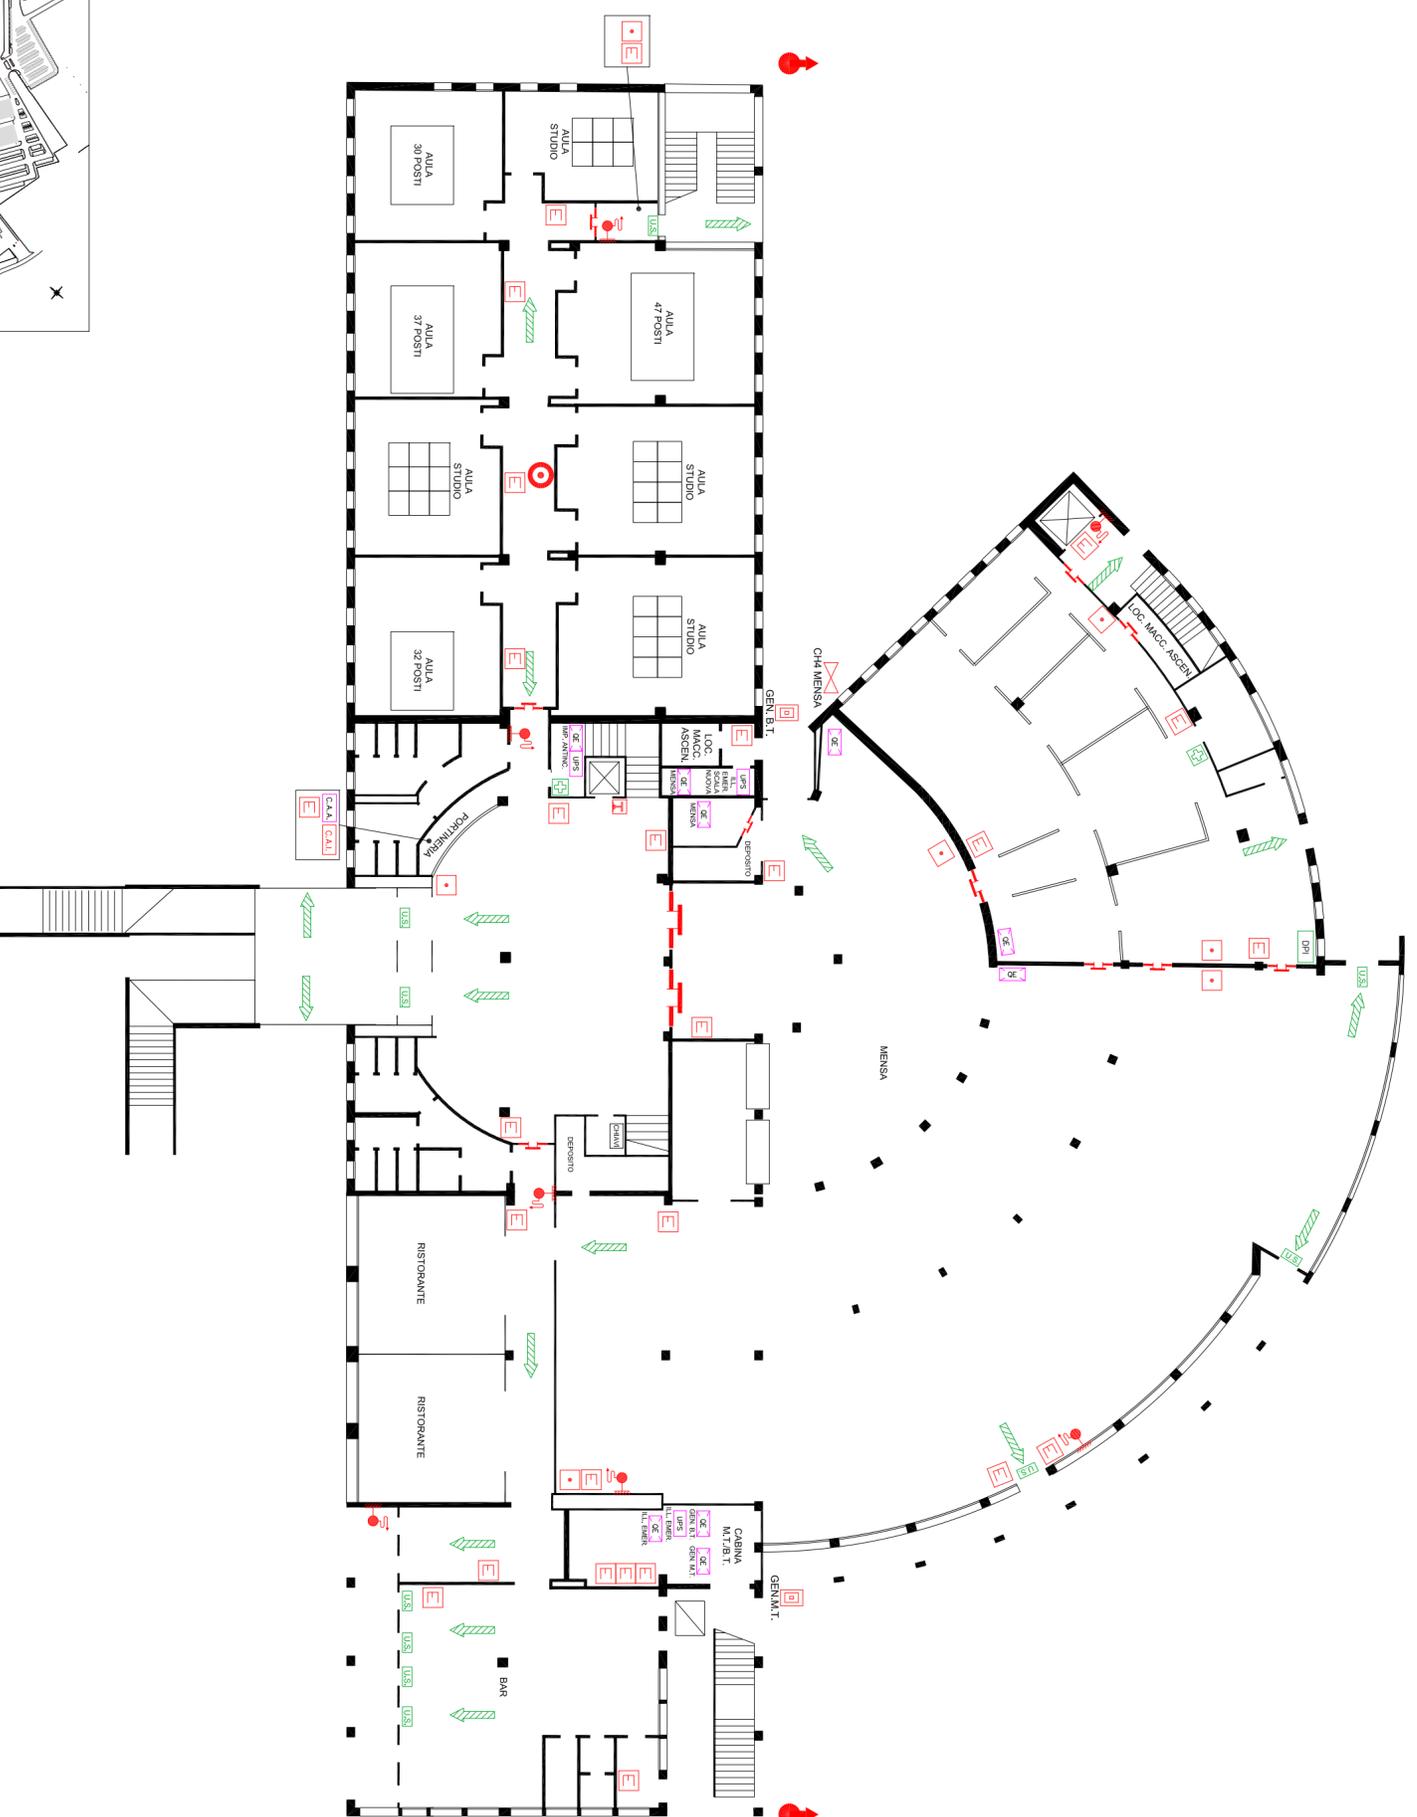

PUNTO
DI
RACCOLTA

LEGENDA IMPIANTO ANTINCENDIO

- PORTA RESISTENTE AL FUOCO
- CONTATORE ENERGIA ELETTRICA
- MANIGLIONE ANTIPANICO
- VIA DI FUGA VERSO IL BASSO
- VIA DI FUGA ORIZZONTALE
- VIA DI FUGA VERSO L'ALTO
- INDICAZIONE USCITA DI SICUREZZA
- LAMPADA DI EMERGENZA
- LAMPADA DI EMERGENZA CON PITTGRAMMA DI SEGNALEZIONE
- DOCCIA DI EMERGENZA
- LAVABOCCHI DI EMERGENZA
- CASSETTA PRONTO SOCCORSO
- CENTRALE ALLARME INCENDIO
- PRESIDIO ANTINCENDIO
- ESTINTORE PORTATILE
- ESTINTORE CARRELLATO
- VALVOLA DI INTERCETTAZIONE
- PANNELLO OTTICO ACUSTICO ALLARME INCENDIO
- PANNELLO OTTICO ACUSTICO ALLARME GAS
- PULSANTE SGANCIO ELETTRICO
- INTERRUITTORE ELETTRICO ASCENSORE (USARE IN CASO DI EMERGENZA)
- IDRANTE A MURO
- CASSETTA A NASPO
- IDRANTE SOPRASUOLO
- ATTACCO PER AUTOPOMPA V/VF
- PULSANTE MANUALE ALLARME INCENDIO
- TROMBA ELETTRICA
- RILEVAZIONE FUMI
- RILEVAZIONE GAS
- RILEVAZIONE OSSIGENO
- RILEVAZIONE LINEARE FUMI
- QUADRO ELETTRICO
- GRUPPO DI CONTINUITA' ASSOLUTA
- CENTRALE ALLARME ANTINTRUSIONE
- CENTRALE RILEVAZIONE GAS
- CENTRO OPERATIVO EMERGENZA
- PUNTO DI RACCOLTA
- INDICATORE "VOI SIETE QUI"

NORME DI COMPORTAMENTO

- DURANTE L'ATTIVITA' ORDINARIA:
- I PERCORSI DI SICUREZZA DEVONO ESSERE MANTENUTI LIBERI DA QUALSIASI INGOMBRO
 - PRESSO LE USCITE DI SICUREZZA NON DEVONO ESSERE DEPOSITATI MATERIALI CHE POSSANO LIMITARE LE FASI DI ESODO
 - QUALSIASI INEFFICENZA DEI DISPOSITIVI DI SICUREZZA DEVE ESSERE SUBITO NOTIFICATA AL SERVIZIO MANUTENZIONE.
- DURANTE LA FASE DI EMERGENZA/ESODO:
- SOSPENDERE LE LEZIONI E LE ATTIVITA' LAVORATIVE
 - LASCIARE LE AULE E GLI UFFICI MANTENENDO LA CALMA
 - PERCORRERE LE VIE DI ESODO SENZA CORRERE E SENZA CREARE CONFUSIONE
 - NON PORTARE AL SEGUITO ALCUN ATTREZZO O PACCO
 - NON SOSTARE IN PROSSIMITA' DELLE USCITE DI SICUREZZA
 - UTILIZZARE I MEZZI DI ESTINZIONE IN MODO CORRETTO
 - SEGUIRE RIGOROSAMENTE IL PIANO DI SICUREZZA AZIENDALE E LE INDICAZIONI FORNITE DALLE SQUADRE DI SOCCORSO
 - NON GRIDARE "AL FUOCO" E CHIUDETE LA PORTA
- PER CHI NON PUO' MUOVERSI ATTENDERE L'ARRIVO DEL PERSONALE DI EMERGENZA ADEDETTO ALL'EVACUAZIONE, NON USARE L'ASCENSORE.

NUMERI TELEFONICI UTILI



- EMERGENZA SERVIZI TECNICI 112
- EMERGENZA SERVIZI PATRIMONIALI 113
- CARABINIERI 115
- POLIZIA 118
- VIGILI DEL FUOCO
- EMERGENZA MEDICA
- SQUADRA DI EMERGENZA PER CHI CHIAMA DALL'INTERNO PER CHI CHIAMA DALL'ESTERNO

UNIVERSITA' DEGLI STUDI DI PADOVA
SERVIZIO PREVENZIONE E PROTEZIONE
Riviera Tito Livio, 6 - PADOVA
Tel. 0498273274 - Fax. 0498273289
(1000E) EDIFICIO CA' GIALLA - MENSA E AULE
Viale dell'Universita', 16 - LEGNARO (PD)



PERCORSI E USCITE DI EMERGENZA - PRESIDIO ANTINCENDIO

- PIANO PRIMO -

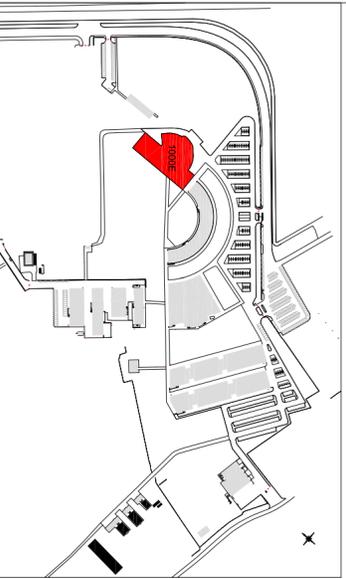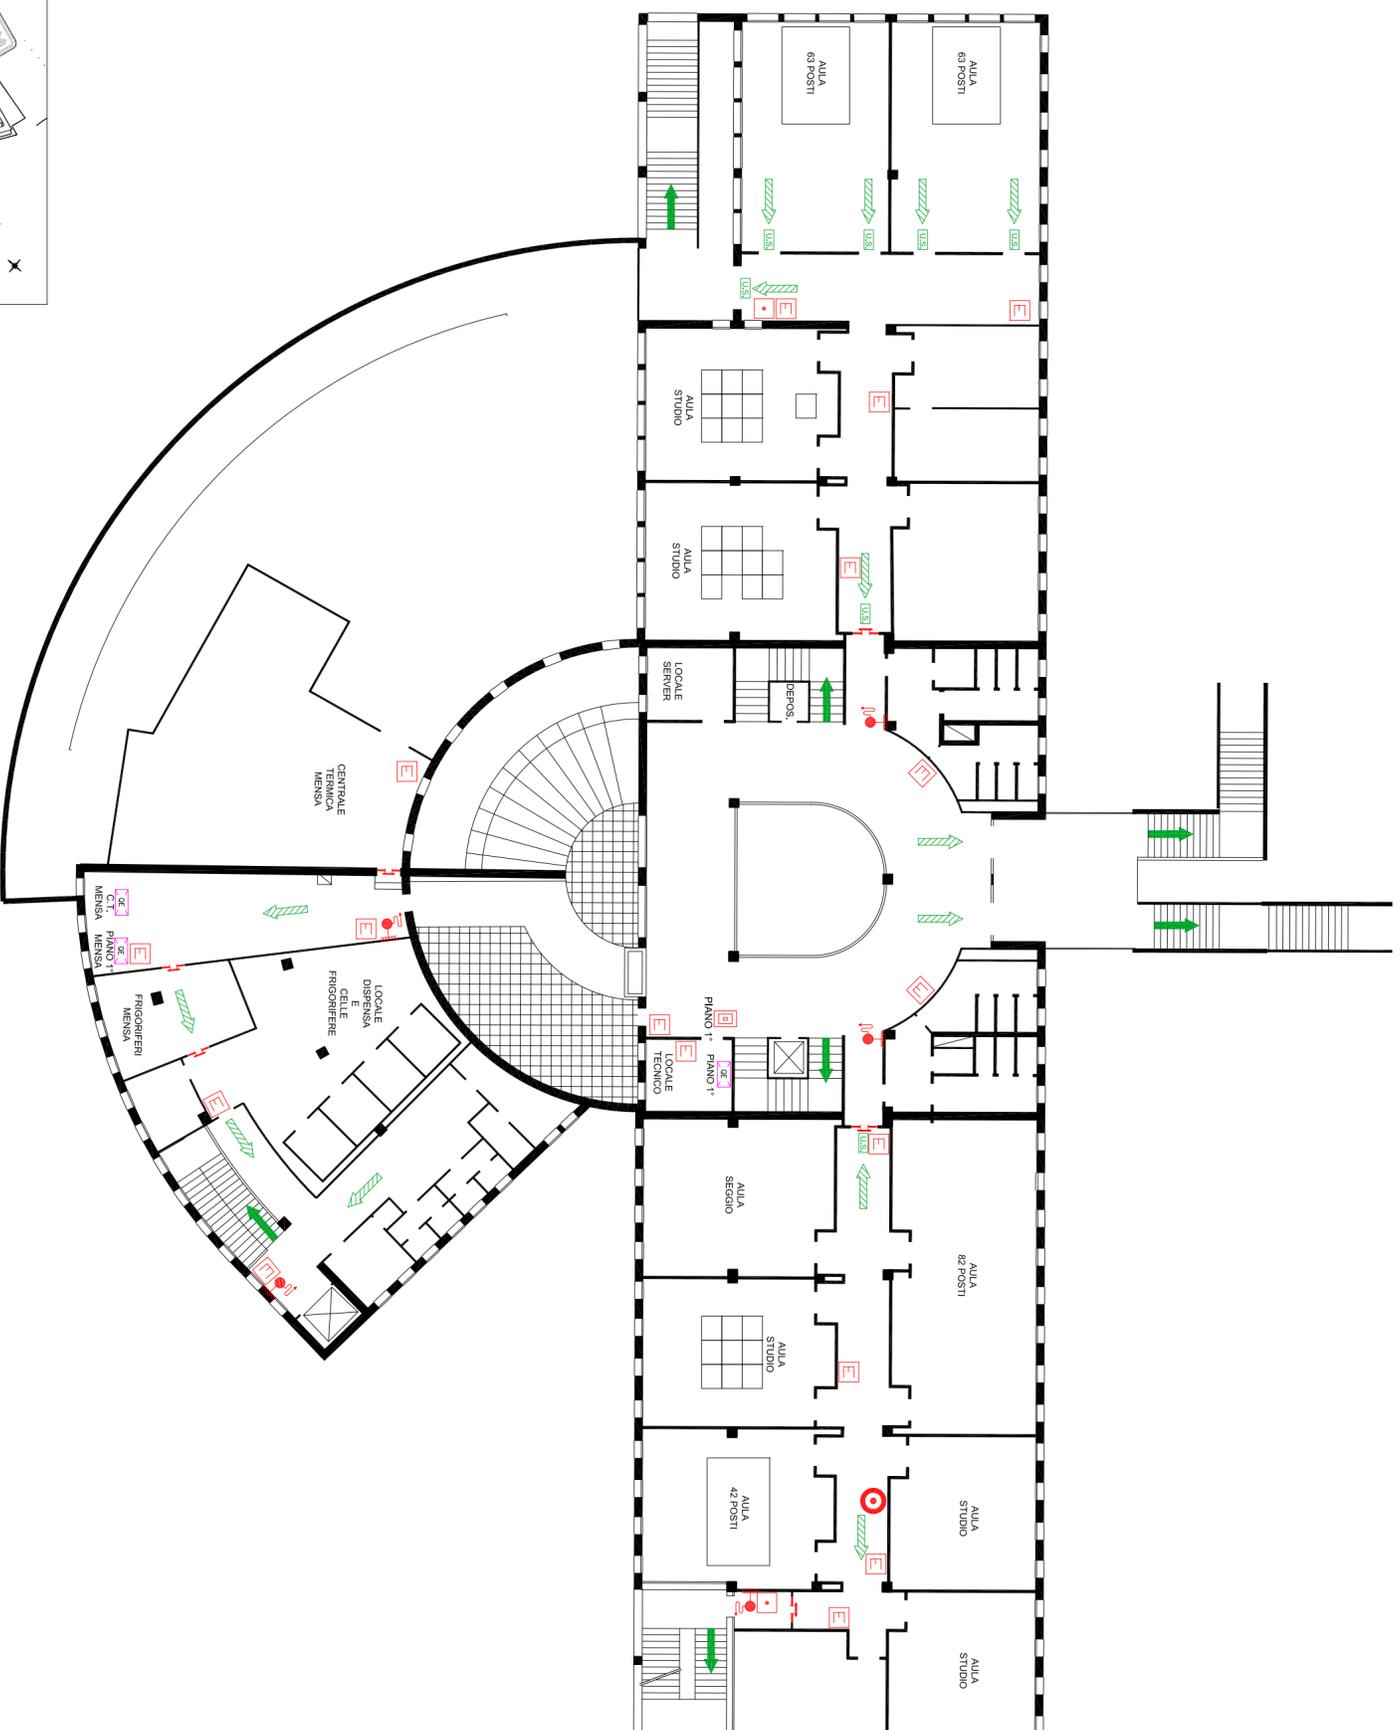

LEGENDA IMPIANTO ANTINCENDIO

- PORTA RESISTENTE AL FUOCO
- CONTATTORE ENERGIA ELETTRICA
- MANIGLIONE ANTIPANICO
- VIA DI FUGA VERSO IL BASSO
- VIA DI FUGA ORIZZONTALE
- VIA DI FUGA VERSO L'ALTO
- INDICAZIONE USCITA DI SICUREZZA
- LAMPADA DI EMERGENZA
- LAMPADA DI EMERGENZA CON PITTOGRAMMA DI SEGNALE
- DOCCIA DI EMERGENZA
- LAVABOCHI DI EMERGENZA
- CASSETTA PRONTO SOCCORSO
- CENTRALE ALLARME INCENDIO
- PRESIDIO ANTINCENDIO
- ESTINTORE PORTATILE
- ESTINTORE CARRELLATO
- VALVOLA DI INTERCETTAZIONE
- PANNELLO OTTICO ACUSTICO ALLARME INCENDIO
- PANNELLO OTTICO ACUSTICO ALLARME GAS
- PULSANTE SGANCIO ELETTRICO
- INTERRUITTORE ELETTRICO ASCENSORE (USARE IN CASO DI EMERGENZA)
- IDRANTE A MURO
- CASSETTA A NASPO
- IDRANTE SOPRASUOLO
- ATTACCO PER AUTOPOMPA V/VF
- PULSANTE MANUALE ALLARME INCENDIO
- TROMBA ELETTRICA
- RILEVAZIONE FUMI
- RILEVAZIONE GAS
- RILEVAZIONE OSSIGENO
- QUADRO ELETTRICO
- GRUPPO DI CONTINUITA' ASSOLUTA
- CENTRALE ALLARME ANTINTRUSIONE
- CENTRALE RILEVAZIONE GAS
- CENTRO OPERATIVO EMERGENZA
- PUNTO DI RACCOLTA
- INDICATORE "VOI SIETE QUI"

NORME DI COMPORTAMENTO

- DURANTE L'ATTIVITA' ORDINARIA:**
- I PERCORSI DI SICUREZZA DEVONO ESSERE MANTENUTI LIBERI DA QUALSIASI INGOMBRO
 - PRESSO LE USCITE DI SICUREZZA NON DEVONO ESSERE DEPOSITATI MATERIALI CHE POSSANO LIMITARE LE FASI DI ESODO
 - QUALSIASI INEFFICENZA DEI DISPOSITIVI DI SICUREZZA DEVE ESSERE SUBITO NOTIFICATA AL SERVIZIO MANUTENZIONE.
- DURANTE LA FASE DI EMERGENZA/ESODO:**
- LASCIARE LE LEZIONI E LE ATTIVITA' LAVORATIVE
 - LASCIARE LE AULE E GLI UFFICI MANTENENDO LA CALMA
 - PERCORRERE LE VIE DI ESODO SENZA CORRERE E SENZA CREARE CONFUSIONE
 - NON PORTARE AL SEGUITO ALCUN ATTREZZO O PACCO
 - NON SOSTARE IN PROSSIMITA' DELLE USCITE DI SICUREZZA
 - UTILIZZARE I MEZZI DI ESTINZIONE IN MODO CORRETTO
 - SEGUIRE RIGOROSAMENTE IL PIANO DI SICUREZZA AZIENDALE E LE INDICAZIONI FORNITE DALLE SQUADRE DI SOCCORSO
 - NON GRIDATE "AL FUOCO" E CHIUDETE LA PORTA
 - PER CHI NON PUO' MUOVERSI ATTENDERE L'ARRIVO DEL PERSONALE DI EMERGENZA ADESSO ALL'EVACUAZIONE, NON USARE L'ASCENSORE.

NUMERI TELEFONICI UTILI



- EMERGENZA SERVIZI TECNICI 112
- EMERGENZA SERVIZI PATRIMONIALI 113
- CARABINIERI 115
- POLIZIA 118
- VIGILI DEL FUOCO
- EMERGENZA MEDICA
- SQUADRA DI EMERGENZA PER CHI CHIAMA DALL'INTERNO PER CHI CHIAMA DALL'ESTERNO

UNIVERSITA' DEGLI STUDI DI PADOVA
 SERVIZIO PREVENZIONE E PROTEZIONE
 Riviera Tiro Livio, 6 - PADOVA
 Tel. 0498273274 - Fax. 0498273289
(1000E) EDIFICIO CA' GIALLA - MENSA E AULE
Viale dell'Università, 16 - LEGNARO (PD)



PERCORSI E USCITE DI EMERGENZA - PRESIDII ANTINCENDIO

- PIANO SECONDO -

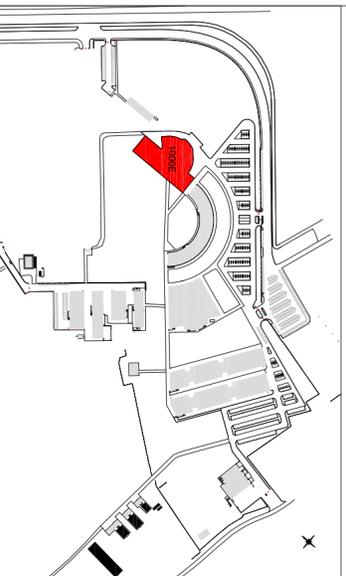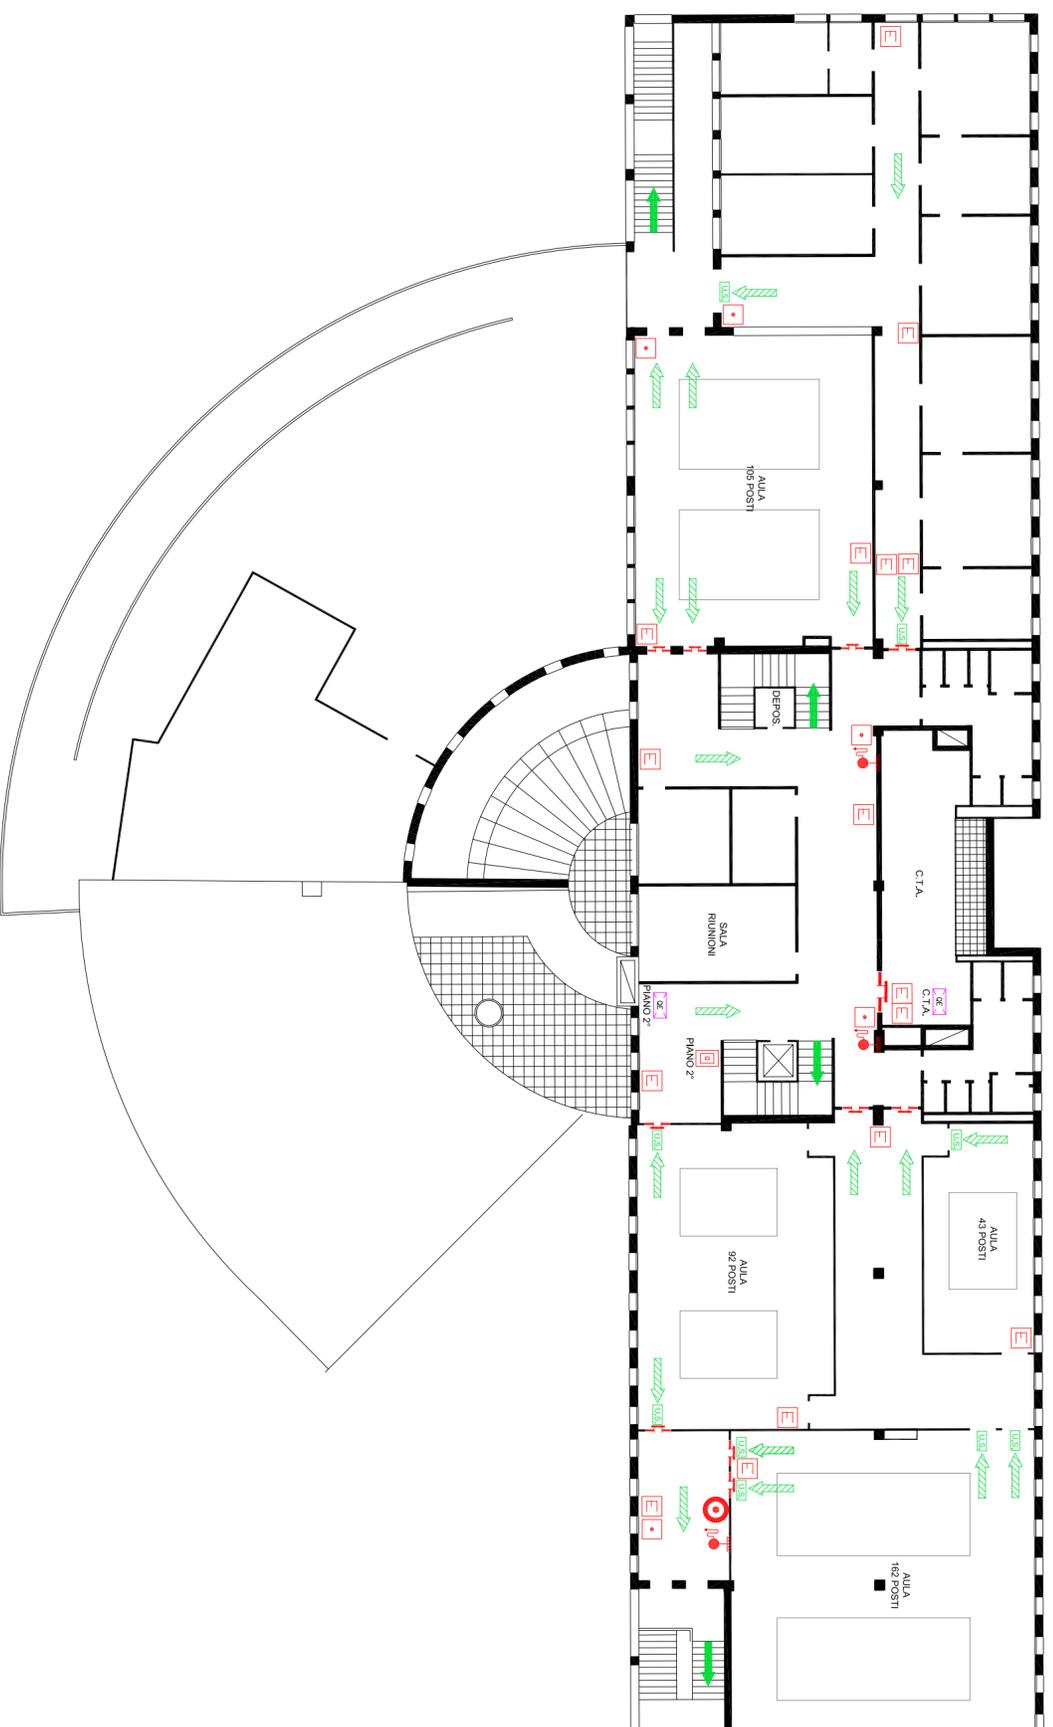

LEGENDA IMPIANTO ANTINCENDIO

	PORTA RESISTENTE AL FUOCO
	CONTATORE ENERGIA ELETTRICA
	MANGILIONE ANTIPANICO
	VIA DI FUGA VERSO IL BASSO
	VIA DI FUGA ORIZZONTALE
	VIA DI FUGA VERSO L'ALTO
	INDICAZIONE USCITA DI SICUREZZA
	LAMPADA DI EMERGENZA
	LAMPADA DI EMERGENZA CON PITTGRAMMA DI SEGNALEZIONE
	DOCCIA DI EMERGENZA
	LAVACCHI DI EMERGENZA
	CASSETTA PRONTO SOCCORSO
	CENTRALE ALLARME INCENDIO
	PRESIDIO ANTINCENDIO
	ESTINTORE PORTATILE
	ESTINTORE CARRELLATO
	VALVOLA DI INTERCETTAZIONE
	PANNELLO OTTICO ACUSTICO ALLARME INCENDIO
	PANNELLO OTTICO ACUSTICO ALLARME GAS
	PULSANTE SGANCIO ELETTRICO
	INTERRUTTORE ELETTRICO ASCENSORE (USARE IN CASO DI EMERGENZA)
	IDRANTE A MURO
	CASSETTA A NASPO
	IDRANTE SOPRASUOLO
	ATTACCO PER AUTOPOMPA V/VF
	PULSANTE MANUALE ALLARME INCENDIO
	TROMBA ELETTRICA
	RILEVAZIONE FUMI
	RILEVAZIONE GAS
	RILEVAZIONE OSSIGENO
	RILEVAZIONE LINEARE FUMI
	QUADRO ELETTRICO
	GRUPPO DI CONTINUITA' ASSOLUTA
	C.A.A.
	CENTRALE ALLARME ANTINTRUSIONE
	CENTRALE RILEVAZIONE GAS
	CENTRO OPERATIVO EMERGENZA
	PUNTO DI RACCOLTA
	INDICATORE "VOI SIETE QUI"

NORME DI COMPORTAMENTO

- DURANTE L'ATTIVITA' ORDINARIA:**
- I PERCORSI DI SICUREZZA DEVONO ESSERE MANTENUTI LIBERI DA QUALSIASI INGOMBRO
 - PRESSO LE USCITE DI SICUREZZA NON DEVONO ESSERE DEPOSITATI MATERIALI CHE POSSANO LIMITARE LE FASI DI ESODO
 - QUALSIASI INEFFICENZA DEI DISPOSITIVI DI SICUREZZA DEVE ESSERE SUBITO NOTIFICATA AL SERVIZIO MANUTENZIONE.
- DURANTE LA FASE DI EMERGENZA/ESODO:**
- SOSPENDERE LE LEZIONI E LE ATTIVITA' LAVORATIVE
 - LASCIARE LE AULE E GLI UFFICI MANTENENDO LA CALMA
 - PERCORRERE LE VIE DI ESODO SENZA CORRERE E SENZA CREARE CONFUSIONE
 - NON PORTARE AL SEGUITO ALCUN ATTREZZO O PACCO
 - NON SOSTARE IN PROSSIMITA' DELLE USCITE DI SICUREZZA
 - UTILIZZARE I MEZZI DI ESTINZIONE IN MODO CORRETTO
 - SEGUIRE RIGOROSAMENTE IL PIANO DI SICUREZZA AZIENDALE E LE INDICAZIONI FORNITE DALLE SQUADRE DI SOCCORSO
 - NON GRIDATE "AL FUOCO" E CHIUDETE LA PORTA
- PER CHI NON PUO' MUOVERSI ATTENDERE L'ARRIVO DEL PERSONALE DI EMERGENZA ADEDETTO ALL'EVACUAZIONE, NON USARE L'ASCENSORE.**

NUMERI TELEFONICI UTILI

- EMERGENZA SERVIZI TECNICI	112
- EMERGENZA SERVIZI PATRIMONIALI	113
- CARABINIERI	115
- POLIZIA	118
- VIGILI DEL FUOCO	
- EMERGENZA MEDICA	
- SQUADRA DI EMERGENZA PER CHI CHIAMA DALL'INTERNO PER CHI CHIAMA DALL'ESTERNO	

UNIVERSITA' DEGLI STUDI DI PADOVA

SERVIZIO PREVENZIONE E PROTEZIONE
 Riviera Tito Livio, 6 - PADOVA
 Tel. 0498273274 - Fax. 0498273289
(1000E) EDIFICIO CA' GIALLA - MENSA E AULE
Viale dell'Università, 16 - LEGNARO (PD)

