


- PIANO TERRA -

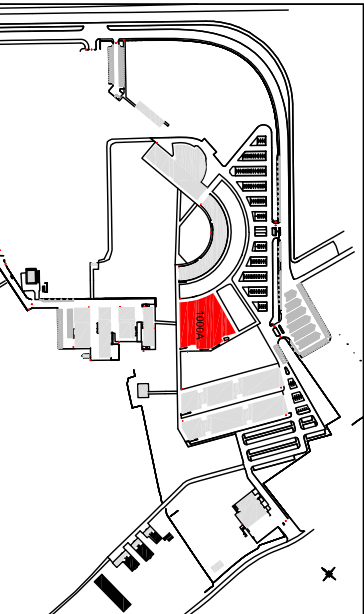

	PORTA RESISTENTE AL FUOCO
	CONTATORE ENERGIA ELETTRICA
	MANIGLIONE ANTIPANICO
	VA DI FUGA VERSO IL BASSO
	VA DI FUGA ORIZZONTALE
	VA DI FUGA VERSO L'ALTO
	INDICAZIONE USCITA DI SICUREZZA
	LAMPADA DI EMERGENZA
	LAMPADA DI EMERGENZA CON PITTOGRAMMA DI SEGNALEZIONE
	DOCCA DI EMERGENZA
	LAVACCHI DI EMERGENZA
	CASSETTA PRONTO SOCCORSO
	CENTRALE ALLARME INCENDIO
	PRESIDIO ANTINCENDIO
	ESTINTORE PORTATILE
	ESTINTORE CARRELLATO
	VALVOLE DI INTERCETTAZIONE
	PANNELLO OTTICO ACUSTICO ALLARME INCENDIO
	PANNELLO OTTICO ACUSTICO ALLARME GAS
	PULSANTE SGANCIO ELETTRICO
	INTERRUTTORE ELETTRICO ASCENSORE (USARE IN CASO DI EMERGENZA)
	IDRANTE A MURO
	CASSETTA A NASPO
	IDRANTE SOPRASUOLO
	ATTACCO PER AUTOPOMPA VVF
	PULSANTE MANUALE ALLARME INCENDIO
	TROMBA ELETTRICA
	RILEVAZIONE FUMI
	RILEVAZIONE GAS
	RILEVAZIONE OSSIGENO
	RILEVAZIONE LINEARE FUMI
	QUADRO ELETTRICO
	GRUPPO DI CONTINUITA' ASSOLUTA
	CENTRALE ALLARME ANTINTRUSIONE
	CENTRALE RILEVAZIONE GAS
	CENTRO OPERATIVO EMERGENZA
	PUNTO DI RACCOLTA
	INDICATORE VOI SIETE QUI?

- DURANTE L'ATTIVITA' ORDINARIA:
- I PERCORSI DI SICUREZZA DEVONO ESSERE MANTENUTI LIBERI DA QUALSIASI INCONIRO
- PRESSO LE USCITE DI SICUREZZA NON DEVONO ESSERE DEPOSITATI MATERIALI CHE POSSANO LIMITARE LE FASI DI ESODO
- QUALSIASI INEFFICIENZA DEI DISPOSITIVI DI SICUREZZA DEVE ESSERE SUBITO NOTIFICATA AL SERVIZIO MANUTENZIONE.

- SOSPENDERE LE LEZIONI E LE ATTIVITÀ LAVORATIVE
- LASCIARE LE AULE E GLI UFFICI MANTENENDO LA CALMA
- PERCORRERE LE VIE DI ESODO SENZA CORRERE E SENZA CREARE CONFUSIONE

- NON PORTARE AL SEGUITO ALCUN ATTREZZO O PACCO
- NON SOSTARE IN PROSSIMITÀ DELLE USCITE DI SICUREZZA
- UTILIZZARE I MEZZI DI ESTINZIONE IN MODO CORRETTO
- SEGUIRE RIGOROSAMENTE IL PIANO DI SICUREZZA AZIENDALE E LE INDICAZIONI FORNITE DALLE SQUADRE DI SOCCORSO
- NON GARDIATE "AL FUOCO" E CHIUDETE LA PORTA

PER CHI NON PUO' MUOVERSI ATTENDERE L'ARRIVO DEL PERSONALE DI EMERGENZA ADDETTO ALL'EVACUAZIONE. NON USARE L'ASCENSORE.

- EMERGENZA SERVIZI TECNICI
- EMERGENZA SERVIZI PATRIMONIALI
- CARABINIERI
- POLIZIA
- VIGILI DEL FUOCO
- EMERGENZA MEDICA
- SQUADRA DI EMERGENZA PER CHI CHIAMA DALL'INTERNO PER CHI CHIAMA DALL'ESTERNO


112
115
113
118

SERVIZIO PREVENZIONE E PROTEZIONE
Riviera Tilio Livio, 6 - PADOVA

(1000A) POLO DIDATTICO - PENTAGONO
Viale dell'Università, 16 - LEGNARO (PD)



- PIANO PRIMO -

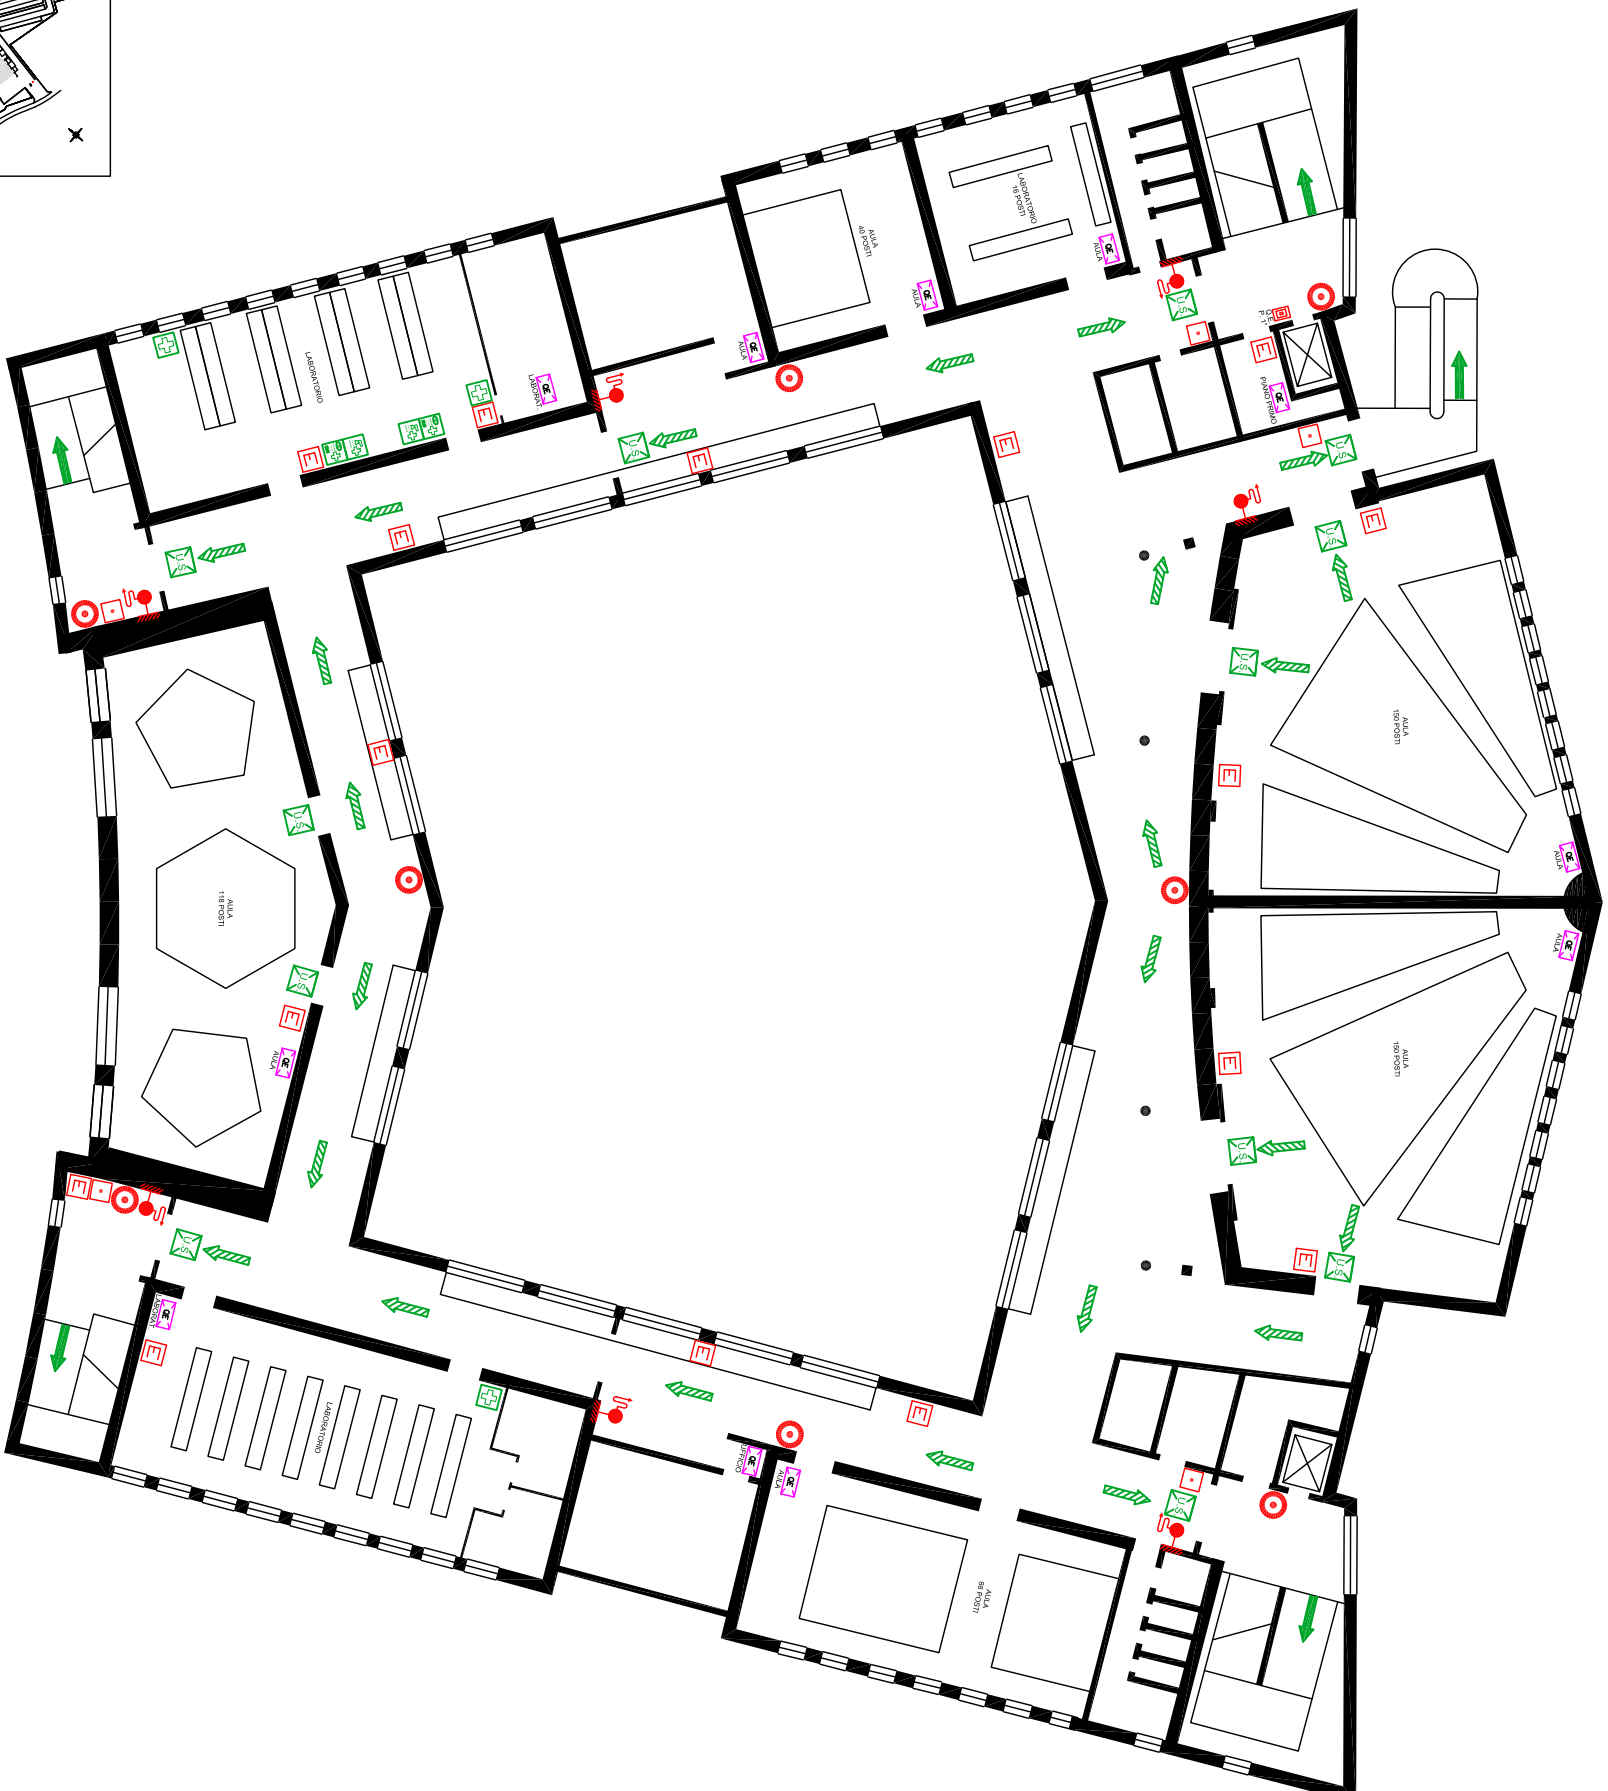

	PORTA RESISTENTE AL FUOCO
	CONSTATORE ENERGIA ELETTRICA
	MANIGLIONE ANTIPANICO
	VIA DI FUGA VERSO IL BASSO
	VIA DI FUGA ORIZZONTALE
	VIA DI FUGA VERSO L'ALTO
	INDICAZIONE USCITA DI SICUREZZA
	LAMPADA DI EMERGENZA
	LAMPADA DI EMERGENZA CON
	PITTOGRAMMA DI SEGNALEZIONE
	DOCCA DI EMERGENZA
	LAVACCHI DI EMERGENZA
	CASSETTA PRONTO SOCCORSO
	CENTRALE ALLARME INCENDIO
	PRESIDIO ANTINCENDIO
	ESTINTORE PORTATILE
	ESTINTORE CARRELLATO
	VALVOLA DI INTERCETTAZIONE
	PANNELLO OTTICO ACUSTICO ALLARME INCENDIO
	PANNELLO OTTICO ACUSTICO ALLARME GAS
	PULSANTE SGANCIO ELETTRICO
	INTERUTTORE ELETTRICO SENSORE
	(USARE IN CASO DI EMERGENZA)
	IDRANTE A MURO
	CASSETTA A NASPO
	IDRANTE SOPRASUOLO
	ATTACCO PER AUTOPOMPA VVF
	PULSANTE MANUALE ALLARME INCENDIO
	TROMBA ELETTRICA
	RILEVAZIONE FUMI
	RILEVAZIONE GAS
	RILEVAZIONE OSSIGENO
	RILEVAZIONE LINEARE FUMI
	QUADRO ELETTRICO
	GRUPPO DI CONTINUITA' ASSOLUTA
	CENTRALE ALLARME ANTINTRUSIONE
	CENTRALE RILEVAZIONE GAS
	CENTRO OPERATIVO EMERGENZA
	PUNTO DI RACCOLTA
	INDICATORE "VOI SIETE QUI"

NORME DI COMPORTAMENTO

- I PERCORSI DI SICUREZZA DEVONO ESSERE MANTENUTI LIBERI DA QUALSIASI INCONTRIO
- PRESO LE USCITE DI SICUREZZA NON DEVONO ESSERE DEPOSITATI MATERIALI CHE POSSANO LIMITARE LE FASI DI ESODO
- QUALSIASI INEFFICENZA DEI DISPOSITIVI DI SICUREZZA DEVE ESSERE SUBITO NOTIFICATA AL SERVIZIO MANUTENZIONE.

- SOSPENDERE LE LEZIONI E LE ATTIVITA' LAVORATIVE
- LASCIARE LE AULE E GLI UFFICI MANTENENDO LA CALMA
- PERCORRERE LE VIE DI ESODO SENZA CORRERE E SENZA CREARE CONFUSIONE


- NON PORTARE AL SEGUITO ALCUN ATTREZZO O PACCO
 - NON SOSTARE IN PROSSIMITÀ DELLE USCITE DI SICUREZZA
 - UTILIZZARE I MEZZI DI ESTINZIONE IN MODO CORRETTO
 - SEGUIRE RIGOROSAMENTE IL PIANO DI SICUREZZA AZIENDALE E LE INDICAZIONI FORNITE DALLE SQUADRE DI SOCCORSO
 - NON GADARE "AL FUOCO" E CHIUDERE LA PORTA
- PER CHI NON PUÒ MUOVERSI ATTENDERE L'ARRIVO DEL PERSONALE DI EMERGENZA ADDETTO ALL'EVACUAZIONE, NON USARE L'ASSENSORE.

NUMERI TELEFONICI UTILI

- EMERGENZA SERVIZI TECNICI 112
- EMERGENZA SERVIZI PATRIMONIALI 113
- CARABINIERI 113
- POLIZIA 113
- POLIZIA DI FINICO 113
- EMERGENZA MEDICA 116
- SQUADRA DI EMERGENZA 116
- PER CHI CHIAMA DALL'INTERNO 116
- PER CHI CHIAMA DALL'ESTERNO 116



SERVIZIO PREVENZIONE E PROTEZIONE
Riviera Tito Livio, 6 - PADOVA

(1000A) POLO DIDATTICO - PENTAGONO
Viale dell'Università, 16 - LEGNARO (PD)

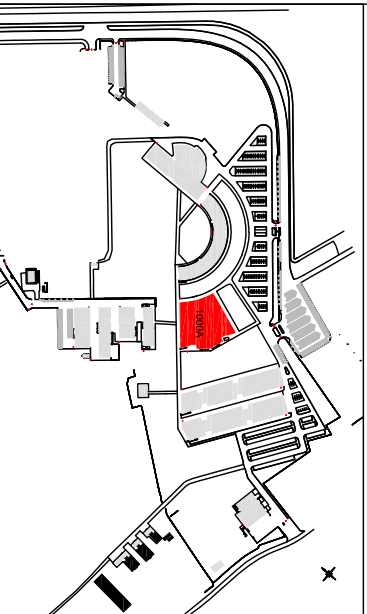

PERCORSI E USCITE DI EMERGENZA - PRESIDII ANTINCENDIO

- PIANO interrato -

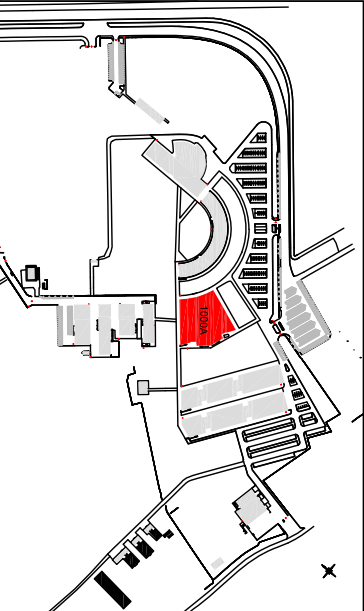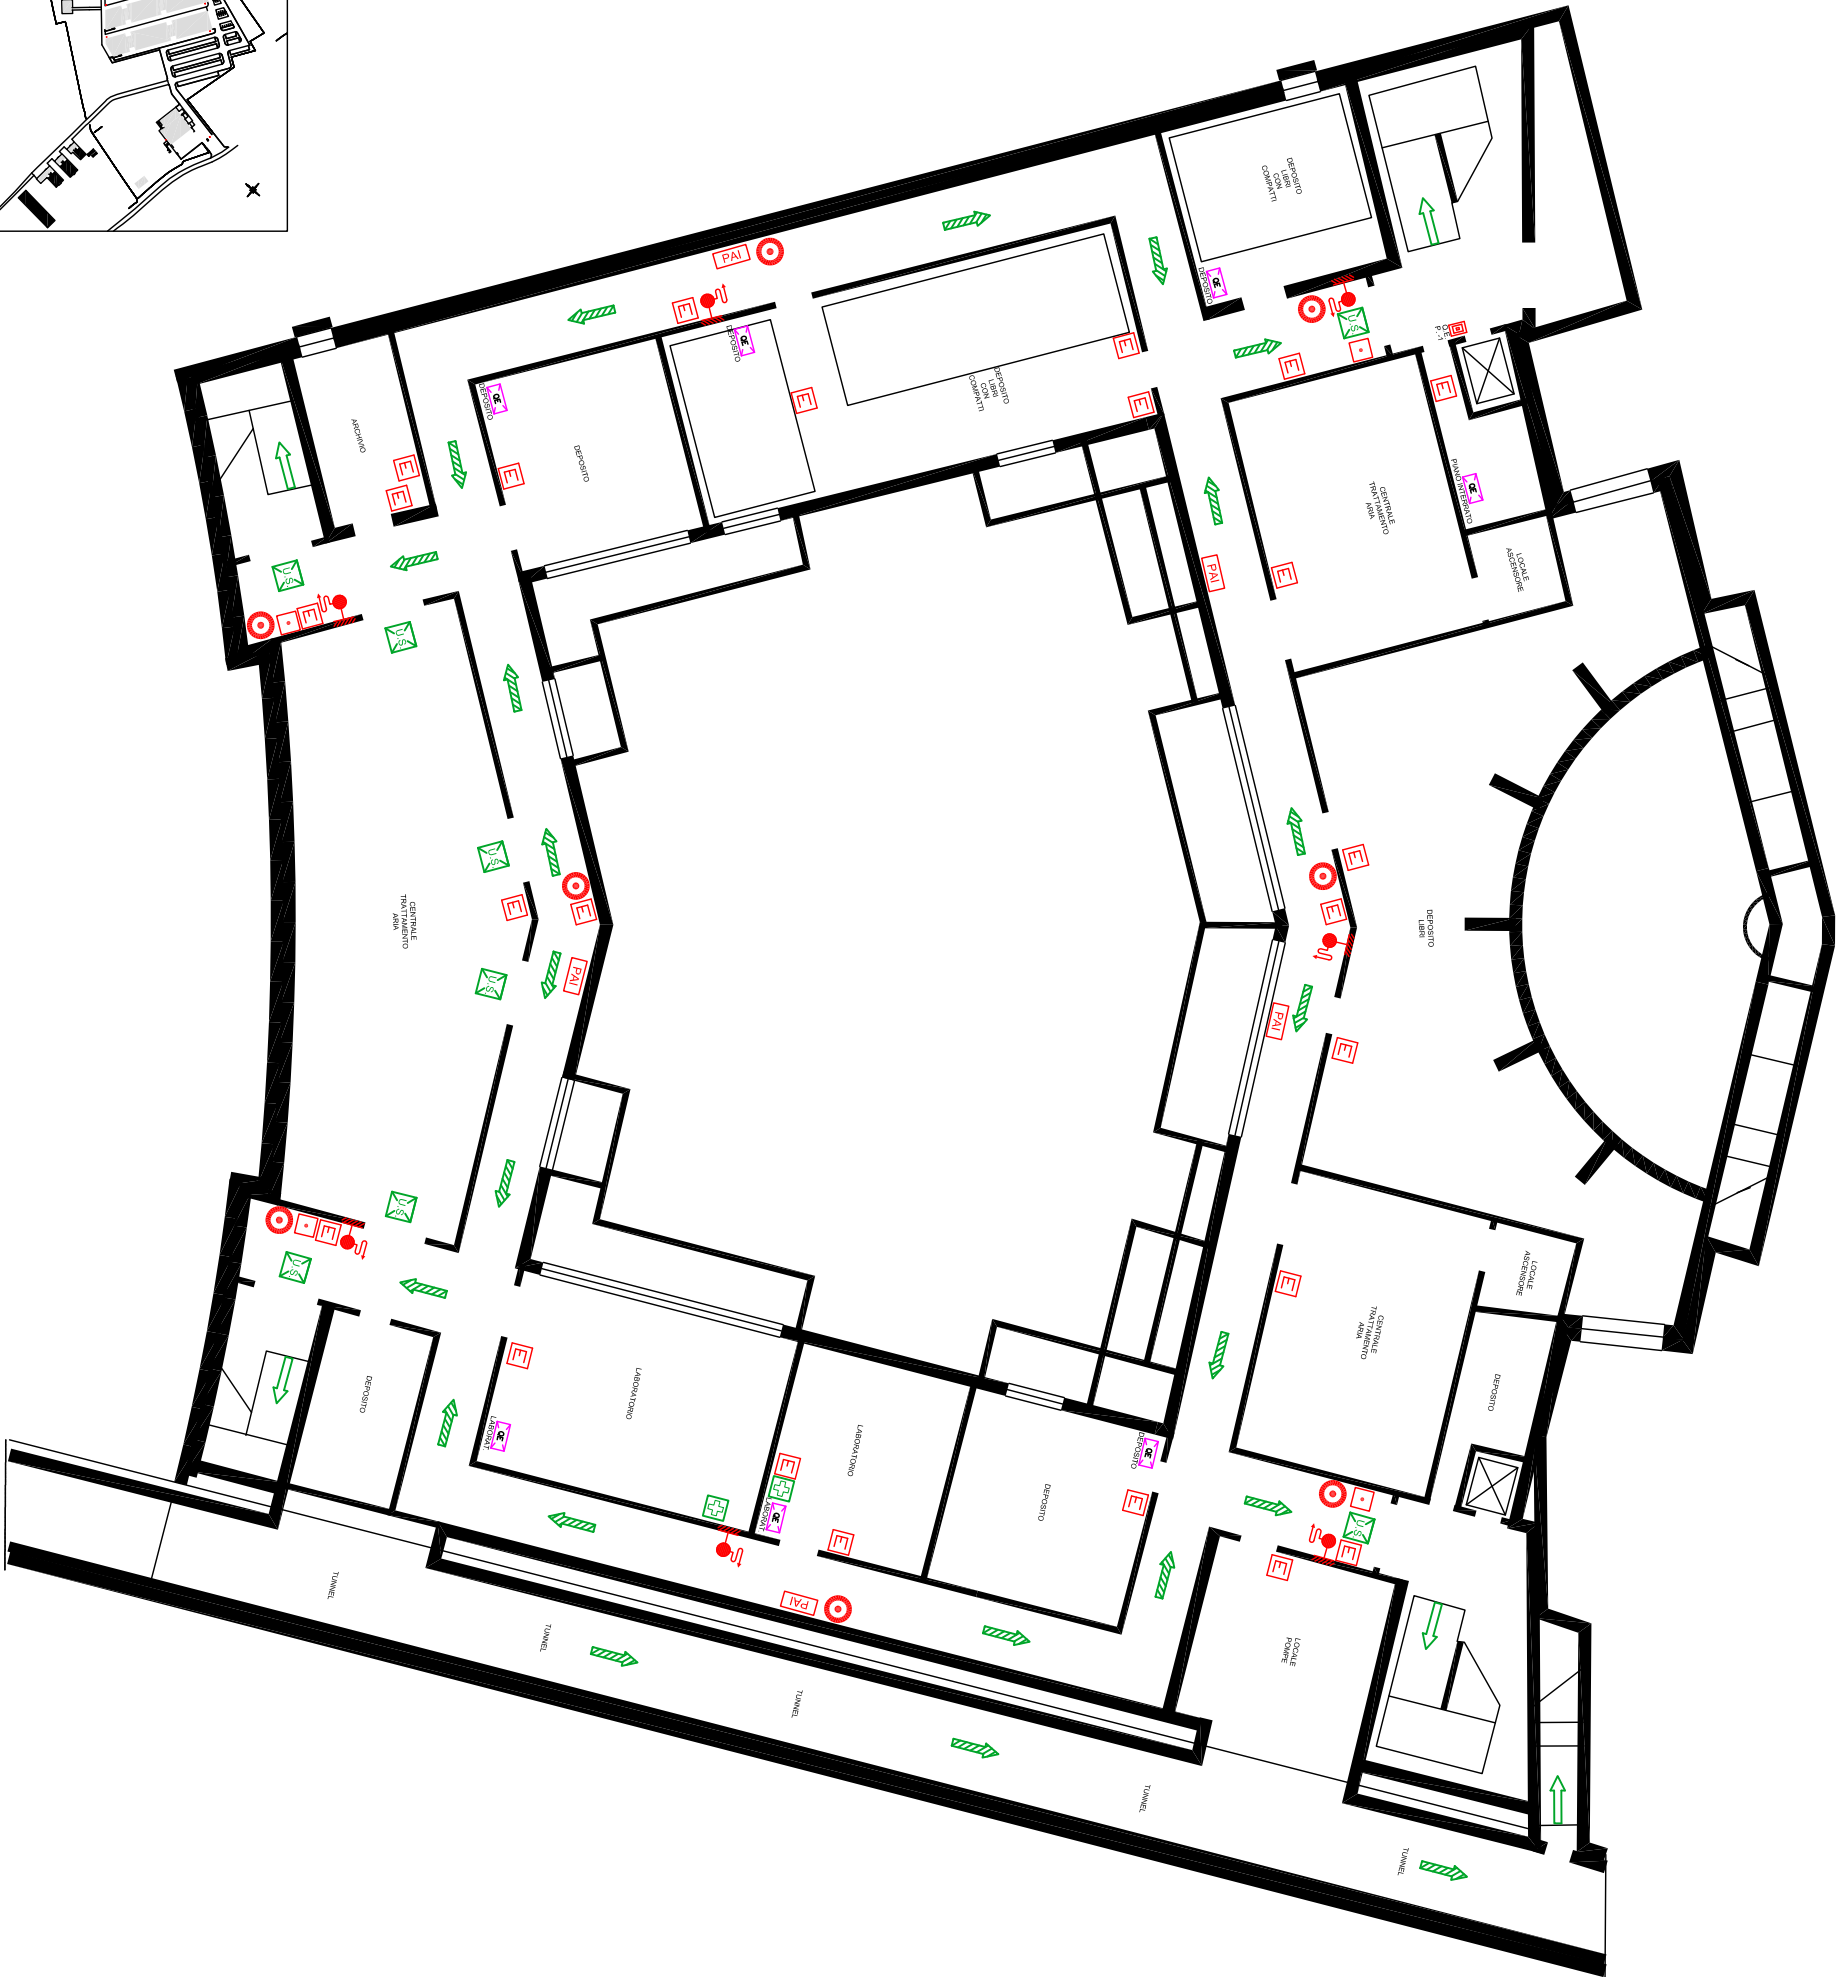

LEGENDA IMPIANTO ANTINCENDIO

- PORTA RESISTENTE AL FUOCO
- CONTATORE ENERGIA ELETTRICA
- MANIGLIONE ANTIPANICO
- VIA DI FUGA VERSO IL BASSO
- VIA DI FUGA ORIZZONTALE
- VIA DI FUGA VERSO L'ALTO
- INDICAZIONE USCITA DI SICUREZZA
- LAMPADA DI EMERGENZA
- LAMPADA DI EMERGENZA CON PITTGRAMMA DI SEGNALEZIONE
- DOCCIA DI EMERGENZA
- LAVABOCHI DI EMERGENZA
- CASSETTA PRONTO SOCCORSO
- CENTRALE ALLARME INCENDIO
- PRESIDIO ANTINCENDIO
- ESTINTORE PORTATILE
- ESTINTORE CARRELLATO
- VALVOLE DI INTERCETTAZIONE
- PANNELLO OTTICO ACUSTICO ALLARME INCENDIO
- PANNELLO OTTICO ACUSTICO ALLARME GAS
- PULSANTE SGANCIO ELETTRICO
- INTERRUITTORE ELETTRICO ASCENSORE (USARE IN CASO DI EMERGENZA)
- IDRANTE A MURO
- CASSETTA A NASPO
- IDRANTE SOPRASUOLO
- ATTACCO PER AUTOPOMPA VVF
- PULSANTE MANUALE ALLARME INCENDIO
- TROMBA ELETTRICA
- RILEVAZIONE FUMI
- RILEVAZIONE GAS
- RILEVAZIONE OSSIGENO
- QUADRO ELETTRICO
- GRUPPO DI CONTINUITA' ASSOLUTA
- CENTRALE ALLARME ANTINTRUSIONE
- CENTRALE RILEVAZIONE GAS
- CENTRO OPERATIVO EMERGENZA
- PUNTO DI RACCOLTA
- INDICATORE "VOI SIETE QUI"

NORME DI COMPORTAMENTO

- DURANTE L'ATTIVITA' ORDINARIA:
- I PERCORSI DI SICUREZZA DEVONO ESSERE MANTENUTI LIBERI DA QUALSIASI INGOMBRO
 - PRESSO LE USCITE DI SICUREZZA NON DEVONO ESSERE DEPOSITATI MATERIALI CHE POSSANO LIMITARE LE FASI DI ESODO
 - QUALSIASI INEFFICIENZA DEI DISPOSITIVI DI SICUREZZA DEVE ESSERE SUBITO NOTIFICATA AL SERVIZIO MANUTENZIONE.
- DURANTE LA FASE DI EMERGENZA/ESODO:
- SOSPENDERE LE LEZIONI E LE ATTIVITA' LAVORATIVE
 - LASCIARE LE AULE E GLI UFFICI MANTENENDO LA CALMA
 - PERCORRERE LE VIE DI ESODO SENZA CORRERE E SENZA CREARE CONFUSIONE
 - NON PORTARE AL SEGUITO ALCUN ATTREZZO O PACCO
 - NON SOSTARE IN PROSSIMITA' DELLE USCITE DI SICUREZZA
 - UTILIZZARE I MEZZI DI ESTINZIONE IN MODO CORRETTO
 - SEGUIRE RIGOROSAMENTE IL PIANO DI SICUREZZA AZIENDALE E LE INDICAZIONI FORNITE DALLE SQUADRE DI SOCCORSO
 - NON GRIDATE "AL FUOCO" E CHIUDETE LA PORTA.
- PER CHI NON PUO' MUOVERSI ATTENDERE L'ARRIVO DEL PERSONALE DI EMERGENZA ADEDETTO ALL'EVACUAZIONE. NON USARE L'ASCENSORE.


NUMERI TELEFONICI UTILI

- EMERGENZA SERVIZI TECNICI 112
- EMERGENZA SERVIZI PATRIMONIALI 113
- CARABINIERI 115
- POLIZIA 118
- VIGILI DEL FUOCO
- EMERGENZA MEDICA
- SERVIZIO DI EMERGENZA PER CHI CHIAMA DALL'INTERNO
- PER CHI CHIAMA DALL'ESTERNO

UNIVERSITA' DEGLI STUDI DI PADOVA
SERVIZIO PREVENZIONE E PROTEZIONE
Riviera Tito Lmbo 6 - PADOVA
Tel. 0498273274 - Fax. 0498273289
(1000A) POLO DIDATTICO - PENTAGONO
Viale dell'Università, 16 - LEGNARO (PD)



- PIANO SECONDO -

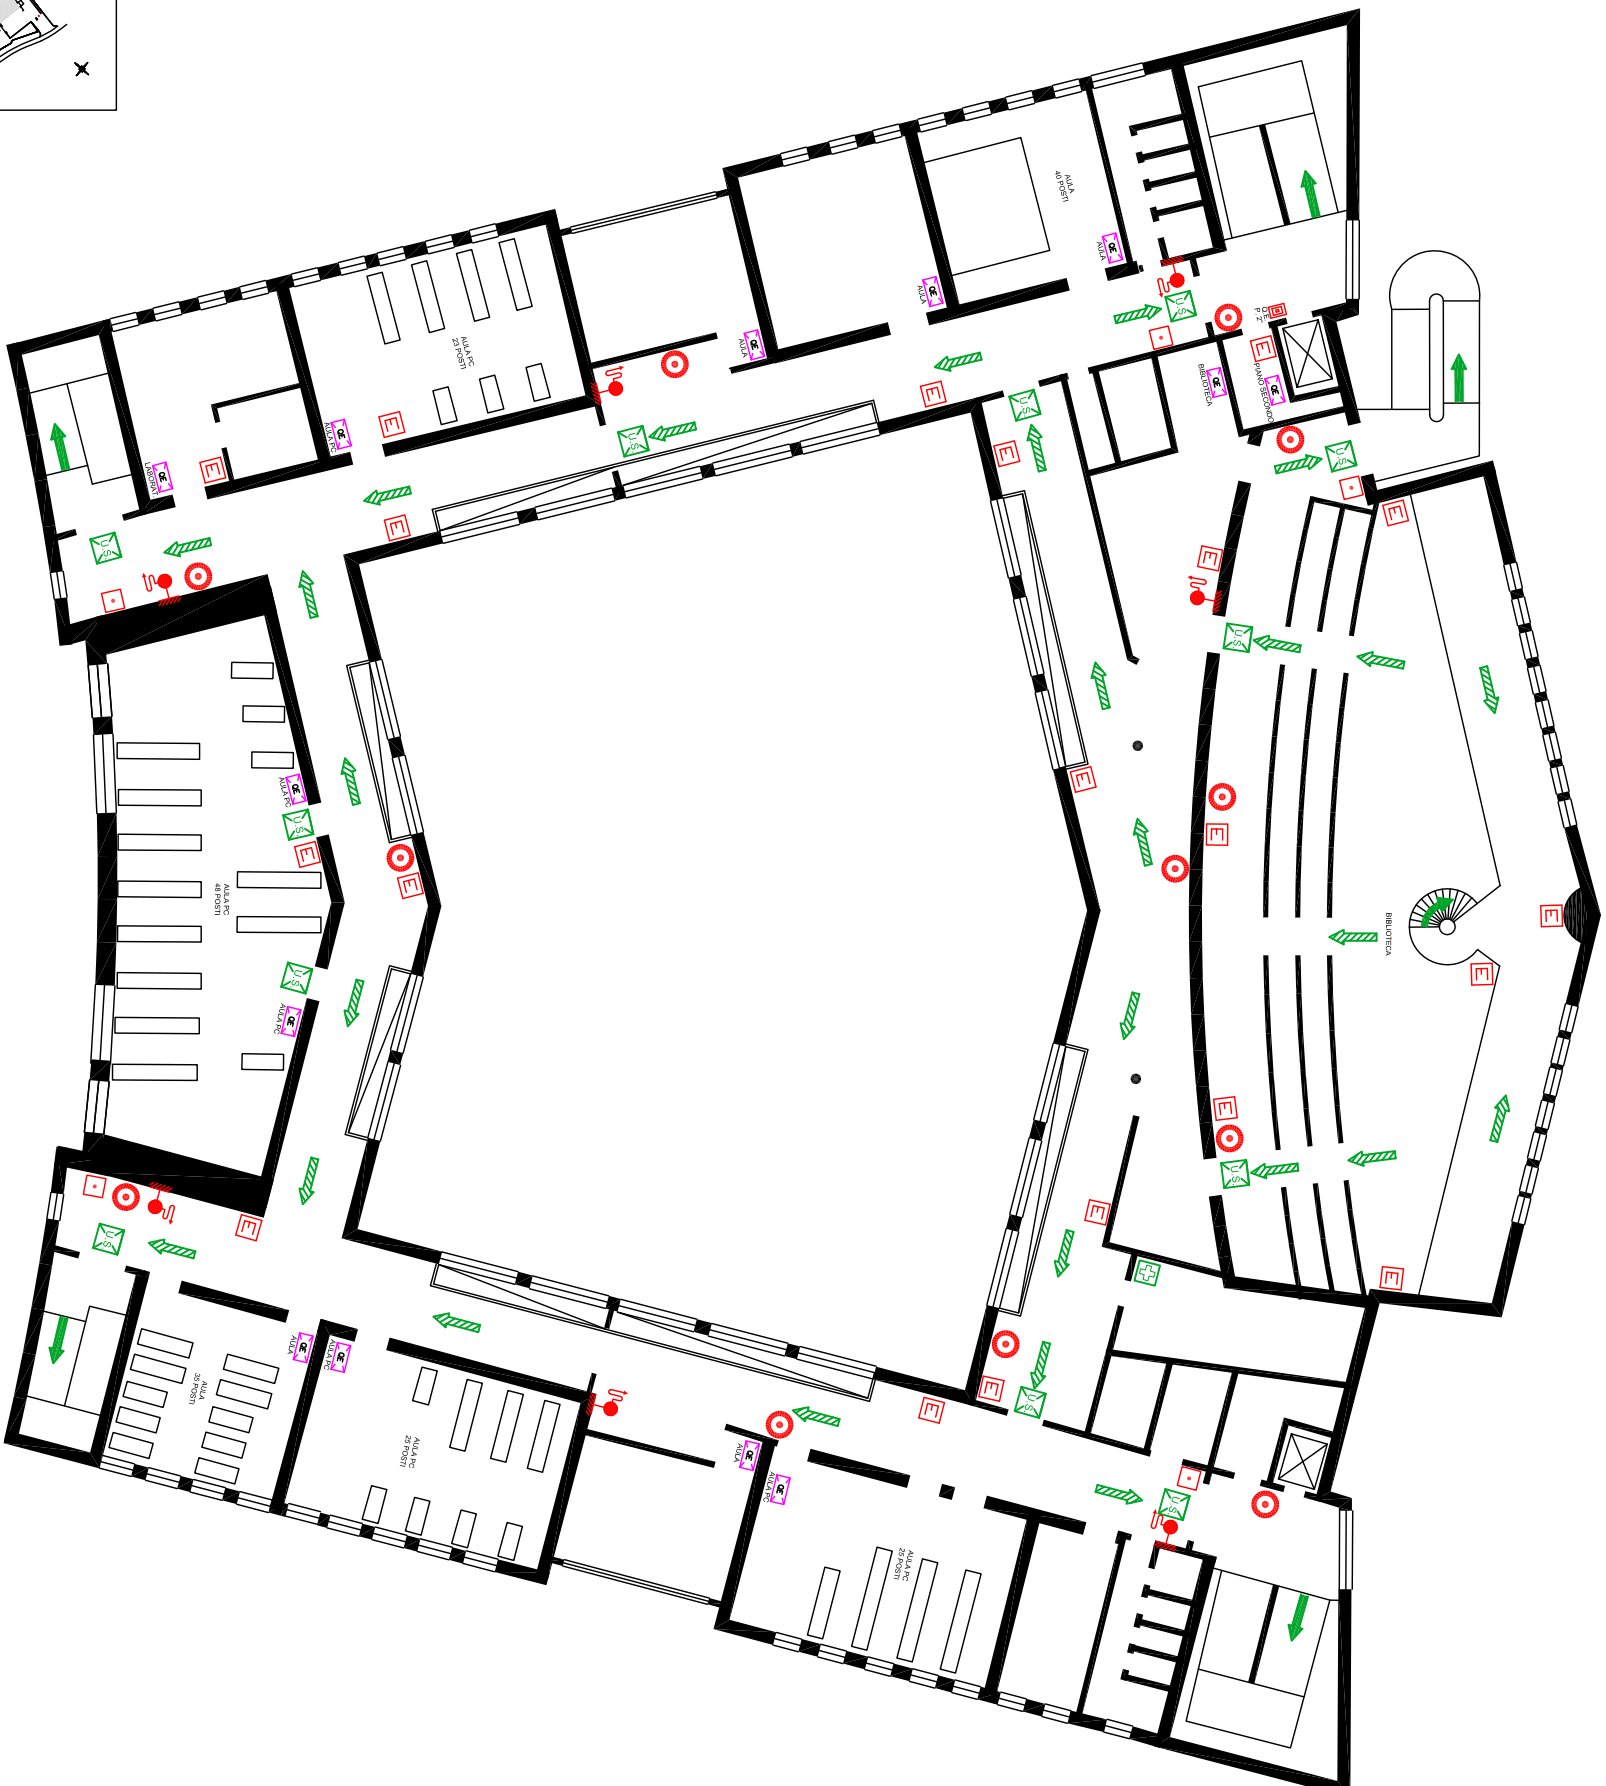

	PORTA RESISTENTE AL FUOCO
	CONTINATORE ENERGIA ELETTRICA
	MANGIONE ANTIPANICO
	VIA DI FUGA VERSO IL BASSO
	VIA DI FUGA ORIZZONTALE
	VIA DI FUGA VERSO L'ALTO
	INDICAZIONE USCITA DI SICUREZZA
	LAMPADA DI EMERGENZA
	LAMPADA DI EMERGENZA CON
	PITTOGRAMMA DI SEGNALEZIONE
	DOCCIA DI EMERGENZA
	LAVACCHI DI EMERGENZA
	CASSETTA PRONTO SOCCORSO
	CENTRALE ALLARME INCENDIO
	PRESIDIO ANTINCENDIO
	ESTINTORE PORTATILE
	ESTINTORE CARRELLATO
	VALVOLA DI INTERCETTAZIONE
	PANNELLO OTTICO ACUSTICO ALLARME INCENDIO
	PANNELLO OTTICO ACUSTICO ALLARME GAS
	PULSANTE SGANCIO ELETTRICO
	INTERRUTTORE ELETTRICO ASCENSORE
	(USARE IN CASO DI EMERGENZA)
	IDRANTE A MURO
	CASSETTA A MASPO
	IDRANTE SOPRASUOLO
	ATTACCO PER AUTOPOMPA VVF
	PULSANTE MANUALE ALLARME INCENDIO
	TROMBA ELETTRICA
	RILEVAZIONE FUMI
	RILEVAZIONE GAS
	RILEVAZIONE OSSIGENO
	RILEVAZIONE LINEARE FUMI
	QUADRO ELETTRICO
	GRUPPO DI CONTINUITA' ASSOLUTA
	CENTRALE ALLARME ANTINTRUSIONE
	CENTRALE RILEVAZIONE GAS
	CENTRO OPERATIVO EMERGENZA
	PUNTO DI RACCOLTA
	INDICATORE "VOI SIETE QUI"

DURANTE L'ATTIVITÀ ORDINARIA:

- I PERCORSI DI SICUREZZA DEVONO ESSERE MANTENUTI LIBERI DA QUALSIASI INGOMBRO
- PRESSO LE USCITE DI SICUREZZA NON DEVONO ESSERE DEPOSITATI MATERIALI CHE POSSANO LIMITARE LE FASI DI ESODO
- QUALSIVIA INEFFICACIA DEI DISPOSITIVI DI SICUREZZA DEVE ESSERE SUBITO NOTIFICATA AL SERVIZIO MANUTENZIONE.

- LASCIARE LE ALLE E GLI UFFICIALI MANTENENDO LA CALMA
- SOSPENDERE LE LEZIONI E LE ATTIVITÀ LAVORATIVE
- PERCORRERE LE VIE DI ESODO SENZA CORRERE E SENZA CREARE CONFUSIONE
- NON PORTARE AL SEGUITO ALCUN ATTREZZO O PACCO
- NON SOSTARE IN PROSSIMITÀ DELLE USCITE DI SICUREZZA
- UTILIZZARE I MEZZI DI ESTINZIONE IN MODO CORRETTO
- SEGUIRE RIGOROSAMENTE IL PIANO DI SICUREZZA AZIENDALE E LE INDICAZIONI FORNITE DALLE SQUADRE DI SOCCORSO
- NON SRADICATE "AL FUOCO" E CHIUDERE LA PORTA

PER CHI NON PUO' MUOVERSI ATTENDERE L'ARRIVO DEL PERSONALE DI EMERGENZA ADDETTO ALL'EVACUAZIONE. NON USARE L'ASCENSORE.

- EMERGENZA SERVIZI TECNICI 112
- EMERGENZA SERVIZI PATRIMONIALI CARABINIERI 113
- POLIZIA 115
- POLIZIA DEL FUOCO 116
- EMERGENZA MEDICA 118
- SQUADRA DI EMERGENZA PER CHI CHIAMA DALL'INTERNO PER CHI CHIAMA DALL'ESTERNO

UNIVERSITÀ DEGLI STUDI DI PADOVA
SERVIZIO PREVENZIONE E PROTEZIONE
Palmeria Tito Livio, 6 - PADOVA
Tel. 0498273274 - Fax. 0498273269
(10000A) POLO DIDATTICO - PENTAGONO
Viale dell'Università, 16 - LEGNARO (PD)